


# Äußerer Blitzschutz eines Wohnhauses

Bauteile und Komponenten

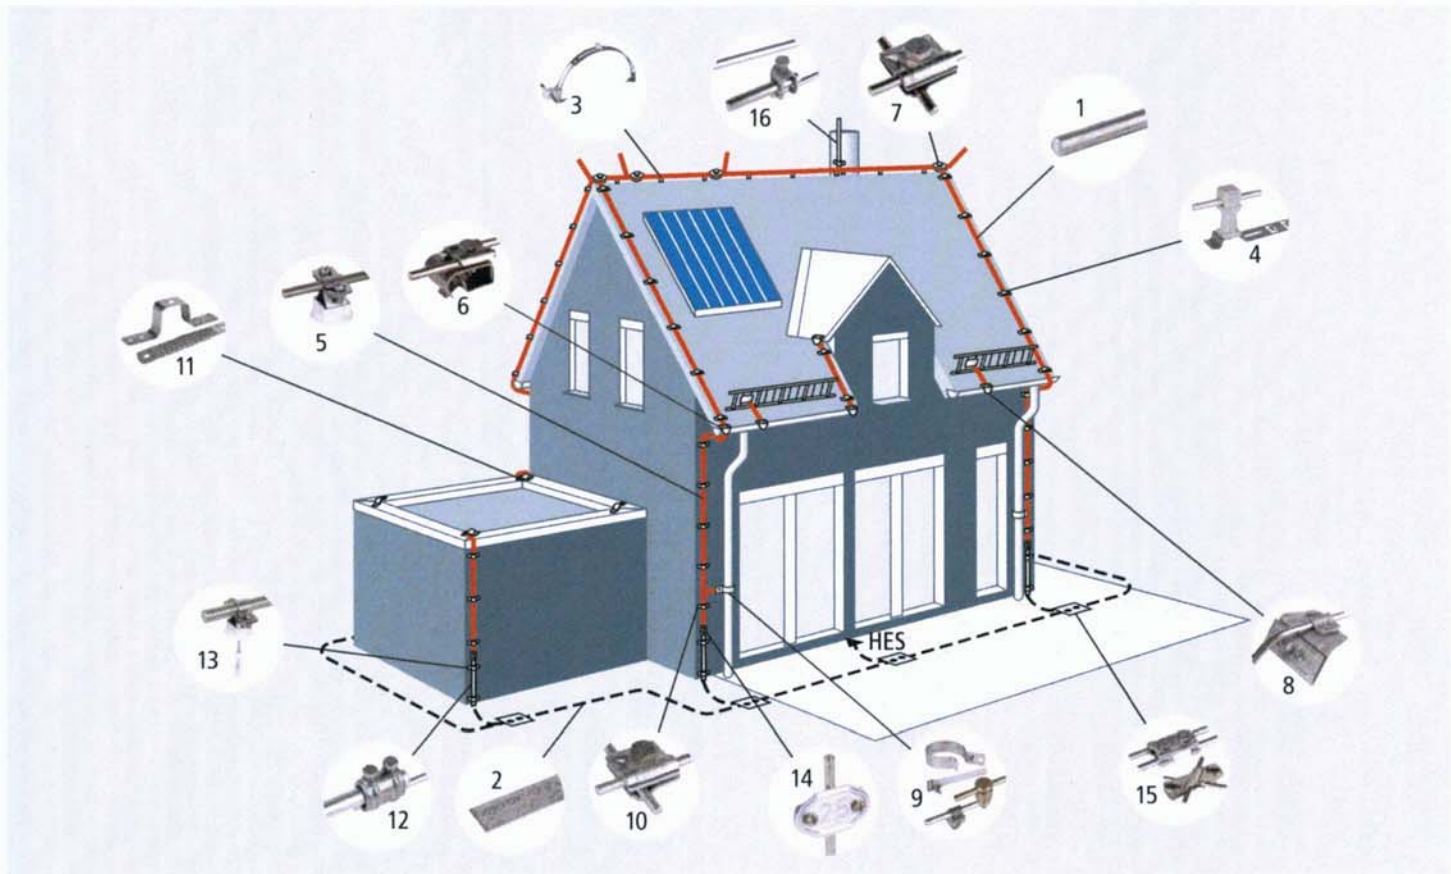

Nr.	Artikel-Bezeichnung	Art.-Nr.
1	Runddraht Ø 8 mm – DEHNALU, halbhart oder weich tordierbar	840 008 840 018
2	Bandstahl 30 x 3,5 mm Runddraht Ø 10 mm	St/tZn 810 335 NIRO (V4A) 860 010
3	Dachleitungshalter für First- und Gratsteine	St/tZn 202 020 NIRO (V4A) 204 109 NIRO (V4A) 204 249 NIRO (V4A) 204 269 NIRO (V4A) 206 109 NIRO (V4A) 206 239
4	Dachleitungshalter für Leitungen in der Dachfläche	NIRO (V4A) 204 149 NIRO (V4A) 204 179 St/tZn 202 010 St/tZn 202 050 St/tZn 202 080 NIRO (V4A) 206 209 St/tZn 206 309
5	DEHNsnap DEHNgrip Leitungshalter DEHNhold mit Kunststoffsockel Leitungshalter für Wärmedämmung	204 006 207 009 274 150 273 740
6	Dachrinnenklemme	St/tZn 339 050 NIRO (V4A) 339 059 St/tZn 339 060 NIRO (V4A) 339 069

Nr.	Artikel-Bezeichnung	Art.-Nr.
7	MV-Klemme	St/tZn 390 050 NIRO (V4A) 390 059
8	Schneefanggitterklemme	St/tZn 343 000
9	Regenrohrschele verstellbar für Ø 60 – 150 mm Regenrohrschele für beliebige Querschnitte KS-Verbinder zum Anschluss von Leitungen KS-Verbinder	423 020 423 200 301 000 NIRO (V4A) 301 009
10	MV-Klemme	390 051
11	Überbrückungslasche Überbrückungsband	Aluminium 377 006 Aluminium 377 015
12	Erdeinführungsstange Ø 16 mm komplett	480 150 480 175
13	Stangenhalter mit Kunststoffsockel	274 260
14	Nummernschild zur Kennzeichnung von Trennstellen	480 006 480 005
15	Parallelverbinder Kreuzstück SV-Klemme	305 000 306 020 319 201 St/tZn 308 220 NIRO (V4A) 308 229
16	Fangstange mit angeschmiedetem Lappen Fangstange beidseitig angekupft Stangenklemme	100 100 483 100 380 020